


圖例說明：(燈具位置僅供參考，使用如有移位請復原)

- | | | | | | |
|--|--------------------|--|--------------------|--|--------------------------------|
| | 750W 10° 橢圓形反射鏡聚光燈 | | 500W 反射鏡泛光燈. 舞台工作燈 | | 壁式防爆型藍色工作燈(距離舞台實際地面200cm) |
| | 750W 19° 橢圓形反射鏡聚光燈 | | 500W PAR64 泛光舞台工作燈 | | 舞台燈光6插座牆面迴路盒(距離舞台實際地面30cm) |
| | 750W 26° 橢圓形反射鏡聚光燈 | | 500W 田字式天幕燈組 | | 4迴路場燈控制器(距離舞台實際地面150cm) |
| | 750W 36° 橢圓形反射鏡聚光燈 | | 舞台燈光地板埋地盒 | | DMX512 燈光控制輸入插座(距離舞台實際地面150cm) |
| | 1000W 6" 佛氏聚光燈 | | 舞台燈光轉接箱 | | 觀眾席場燈控制器[可調](距離舞台實際地面150cm) |
| | 1000W PAR64 多用途聚光燈 | | 燈光系統調光機櫃 | | 觀眾席場燈控制器[不可調](距離舞台實際地面150cm) |

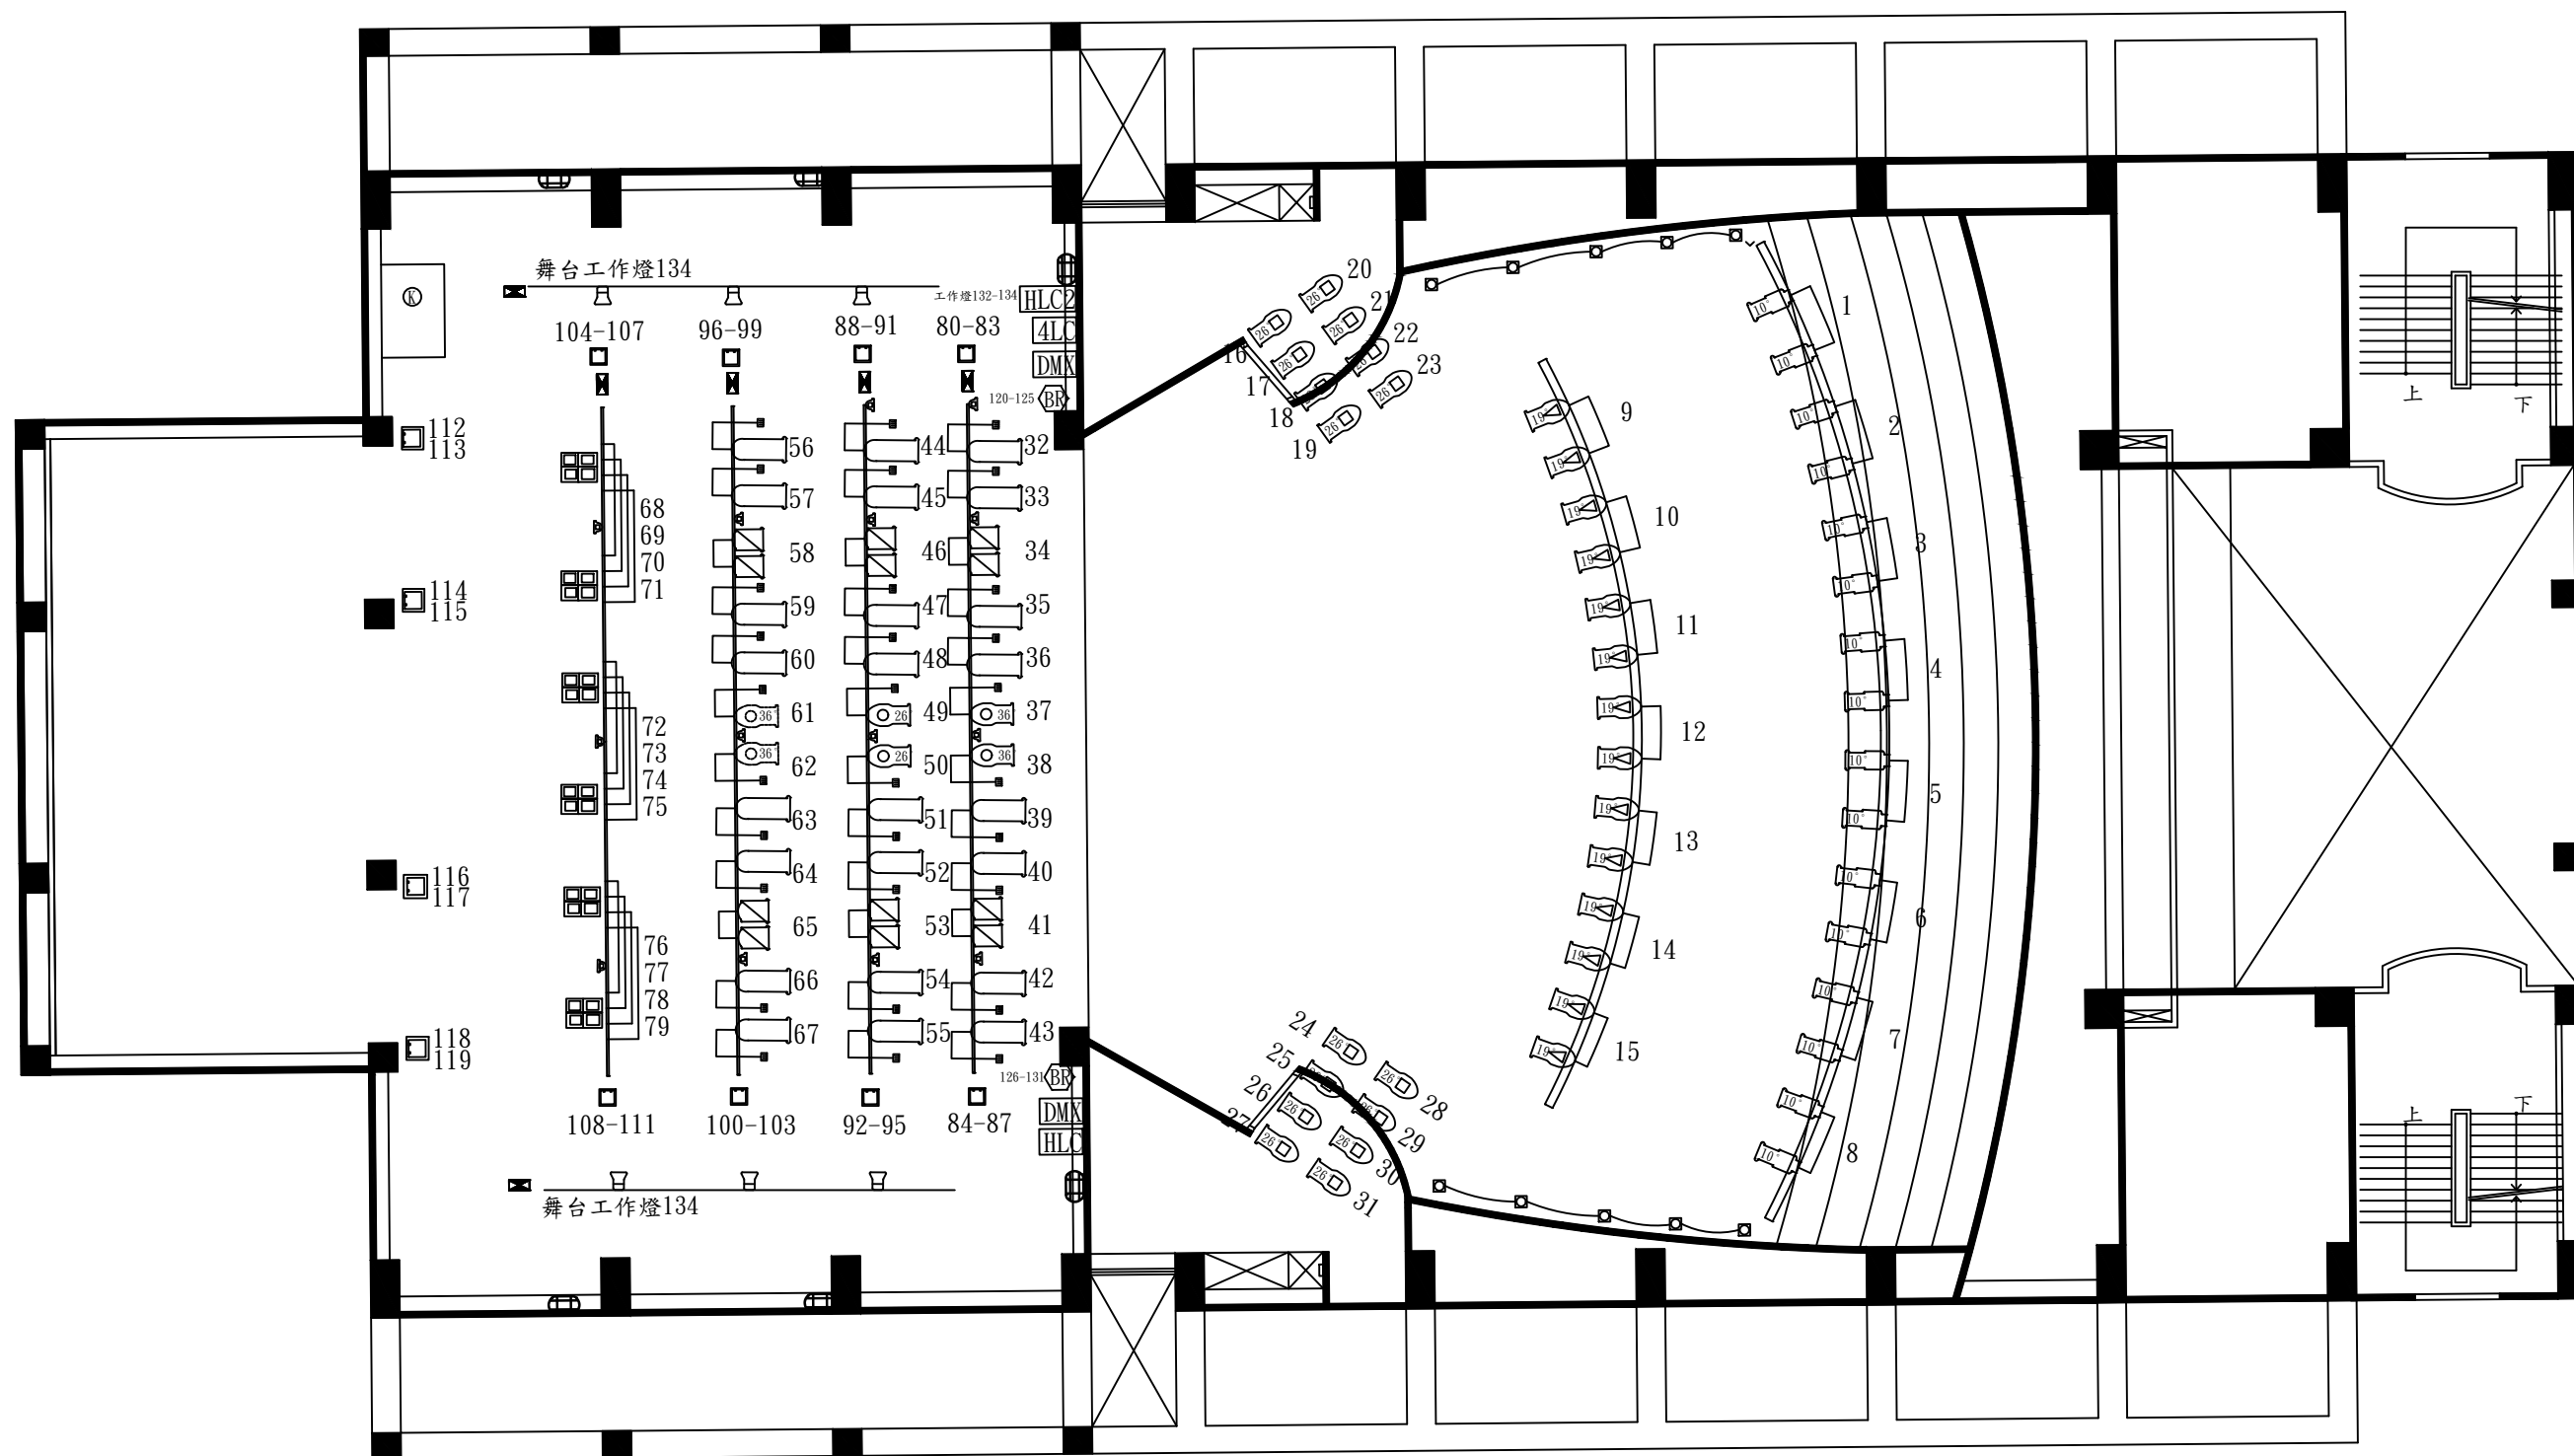

高雄市立社會教育館演藝廳舞台燈光迴路配置圖